


Baubehördlich genehmigt
mit Bescheid vom
25. OKT. 1995
Stadt Nürnberg
Bauordnungsbehörde

B 12/1995/0271

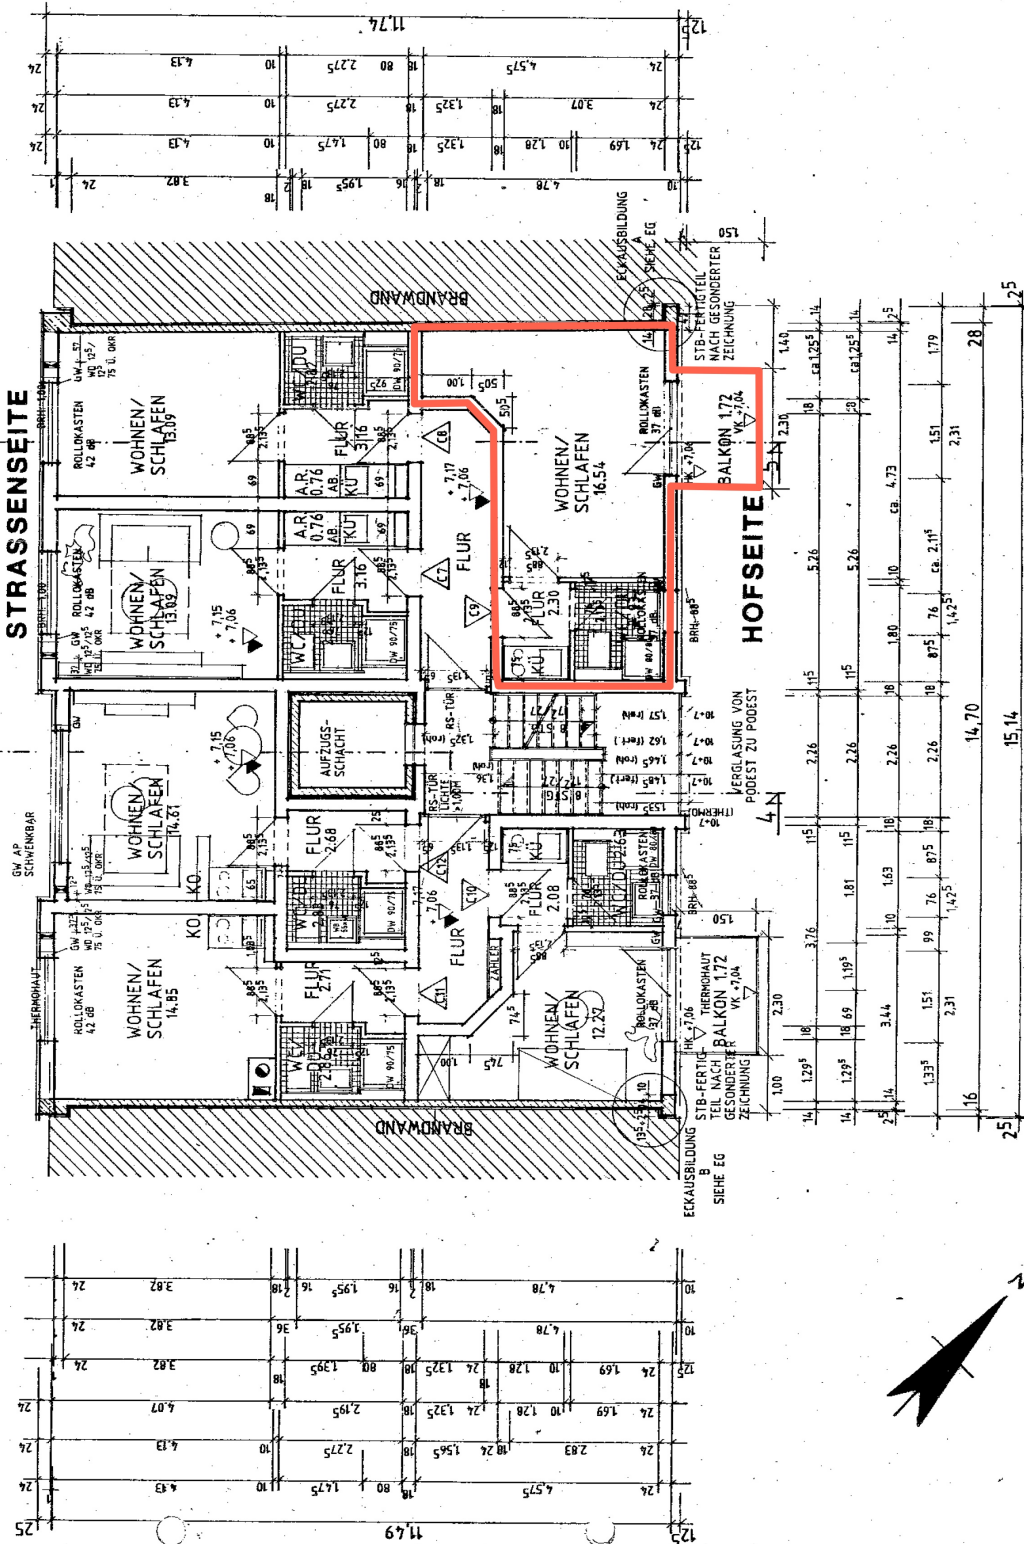

REGENSBURGER STR. 2. OBERGESCHOSS

MESSENER
ARCHITECTURBÜRO

EINGABEPLAN
TEKTUR

BAUVORHABEN
DURRENHOFSTRASSE
BAUABSCHNITT REGENSBURGER STR.

BAUHERR:
MARGARITA MESSENER
WOLKERSDORFER BERG 7
9126 SCHWABACH

PROJEKT:
PROJEKTSTEUERUNG MESSENER
WOLKERSDORFER BERG 7
9126 SCHWABACH

ARCHITECT:
ARCHITECTURBÜRO MESSENER
TEILENTEILUNG DR. KASPER
WOLKERSDORFER BERG 7
9126 SCHWABACH

REGENSBURGER STR.
2. OBERGESCHOSS
MASSSTAB
PLAN-NR.
93-06
133 108
1 : 100

DATUM
22.03.94
VORABZUS
APRIL '95
EINGABEPLANUNG

ZEICHEN
ES
CK

ALLE MASSE SIND ROHBAUMMASSE SIE SIND AM BAU ZU ÜBERPRÜFEN
DIFFERENZEN SIND DER BAULEITUNG ZU MELDEN

133 108