


GRUNDWASSERSPIEGEL
NICHT FESTSTELLBAR.

10,00

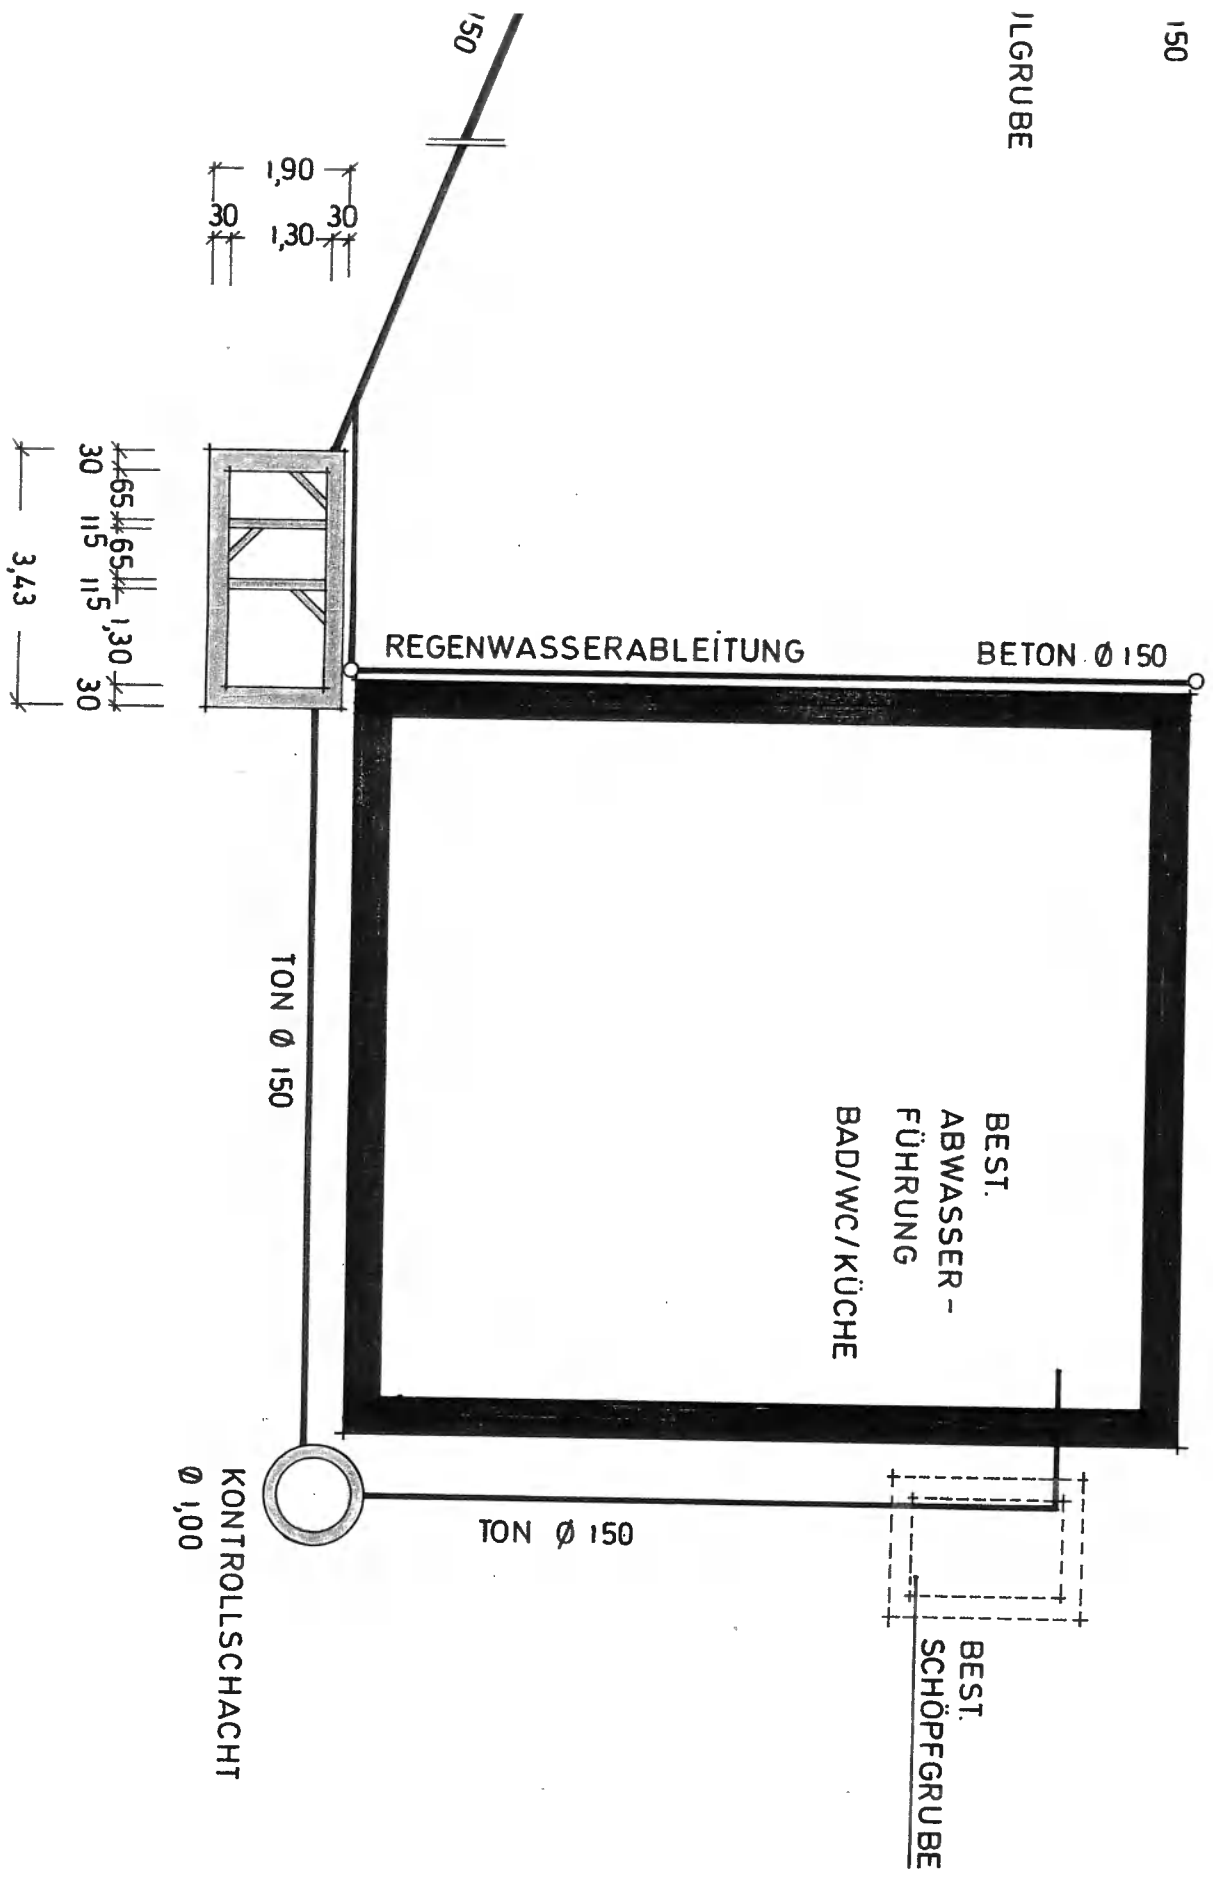

BAUHERR:

Gerhard Lachmann

NACHBARN:
KENNTNIS GENOMMEN
UND ZUGESTIMMT.

GEMEINDE PLNR.:



20.3.72 50413

Landratsamt Ebermannstadt
Technisch geprüft
Ebermannstadt, am 16.3.72
[Signature]
(Kreisbaumeister)

3 - KAMMERAUSFAULGRUBE
BAUHERR: GERHARD LACHMANN
WIESENTFELS



M.: 1:100

PETER WUNDER
Bauunternehmung
Hollfeld/Obfr. - Telefon Nr. 221
PLANFERTIGER:

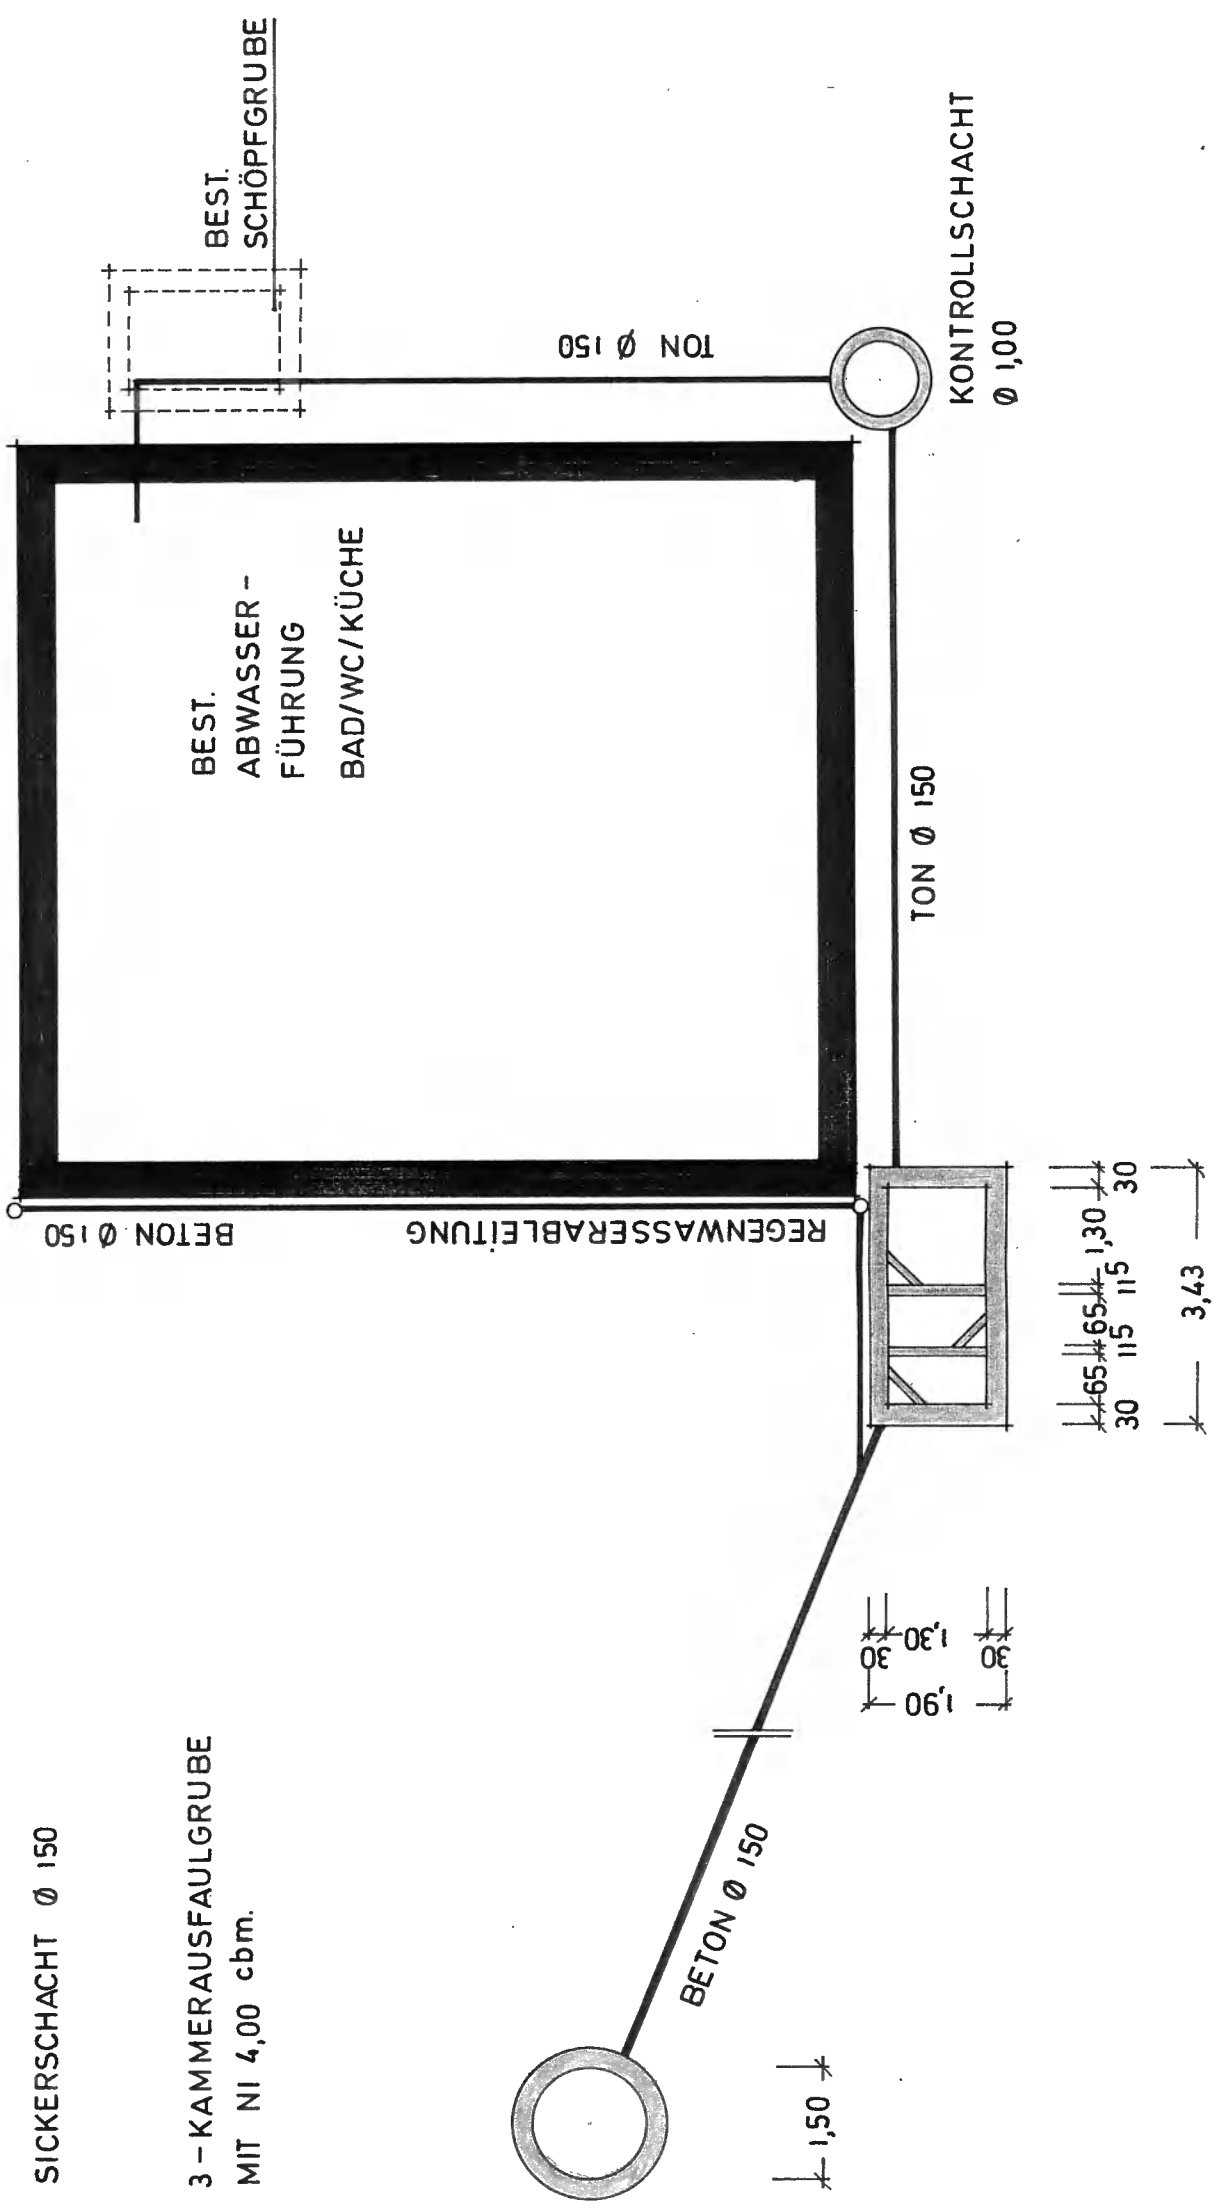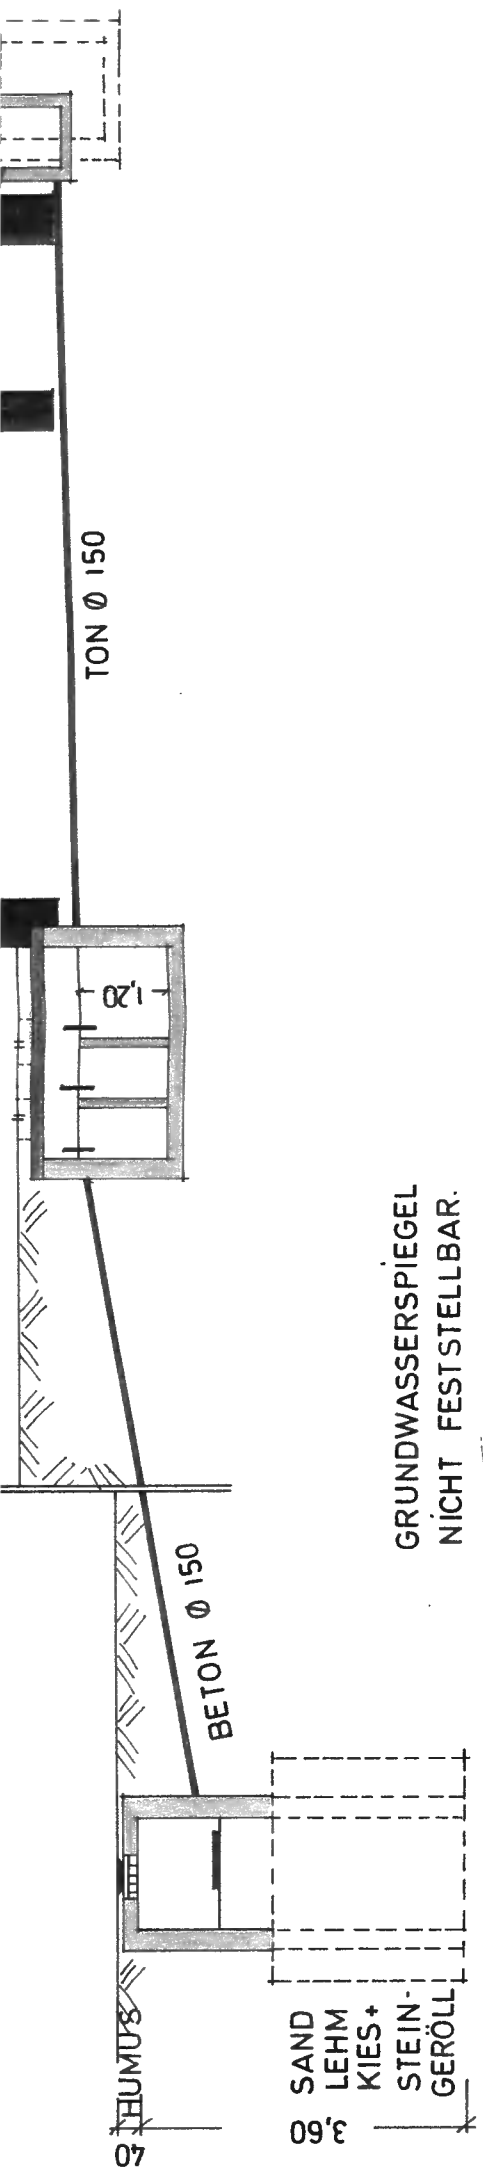

GEMEINDE PLNR.:
Landratsamt
Tiedir
Ebermannstall
(Kra)


3 - KAMMER
BAUHERR: G
V

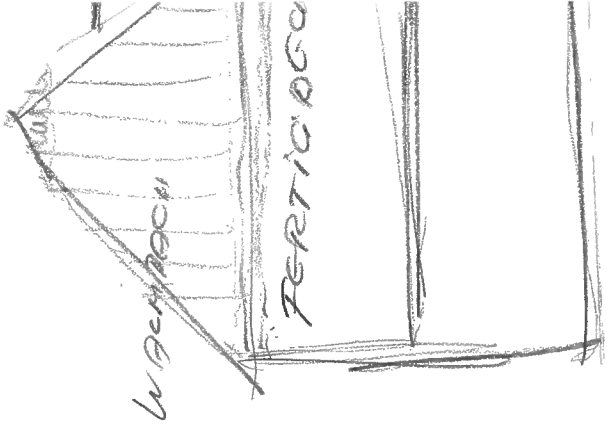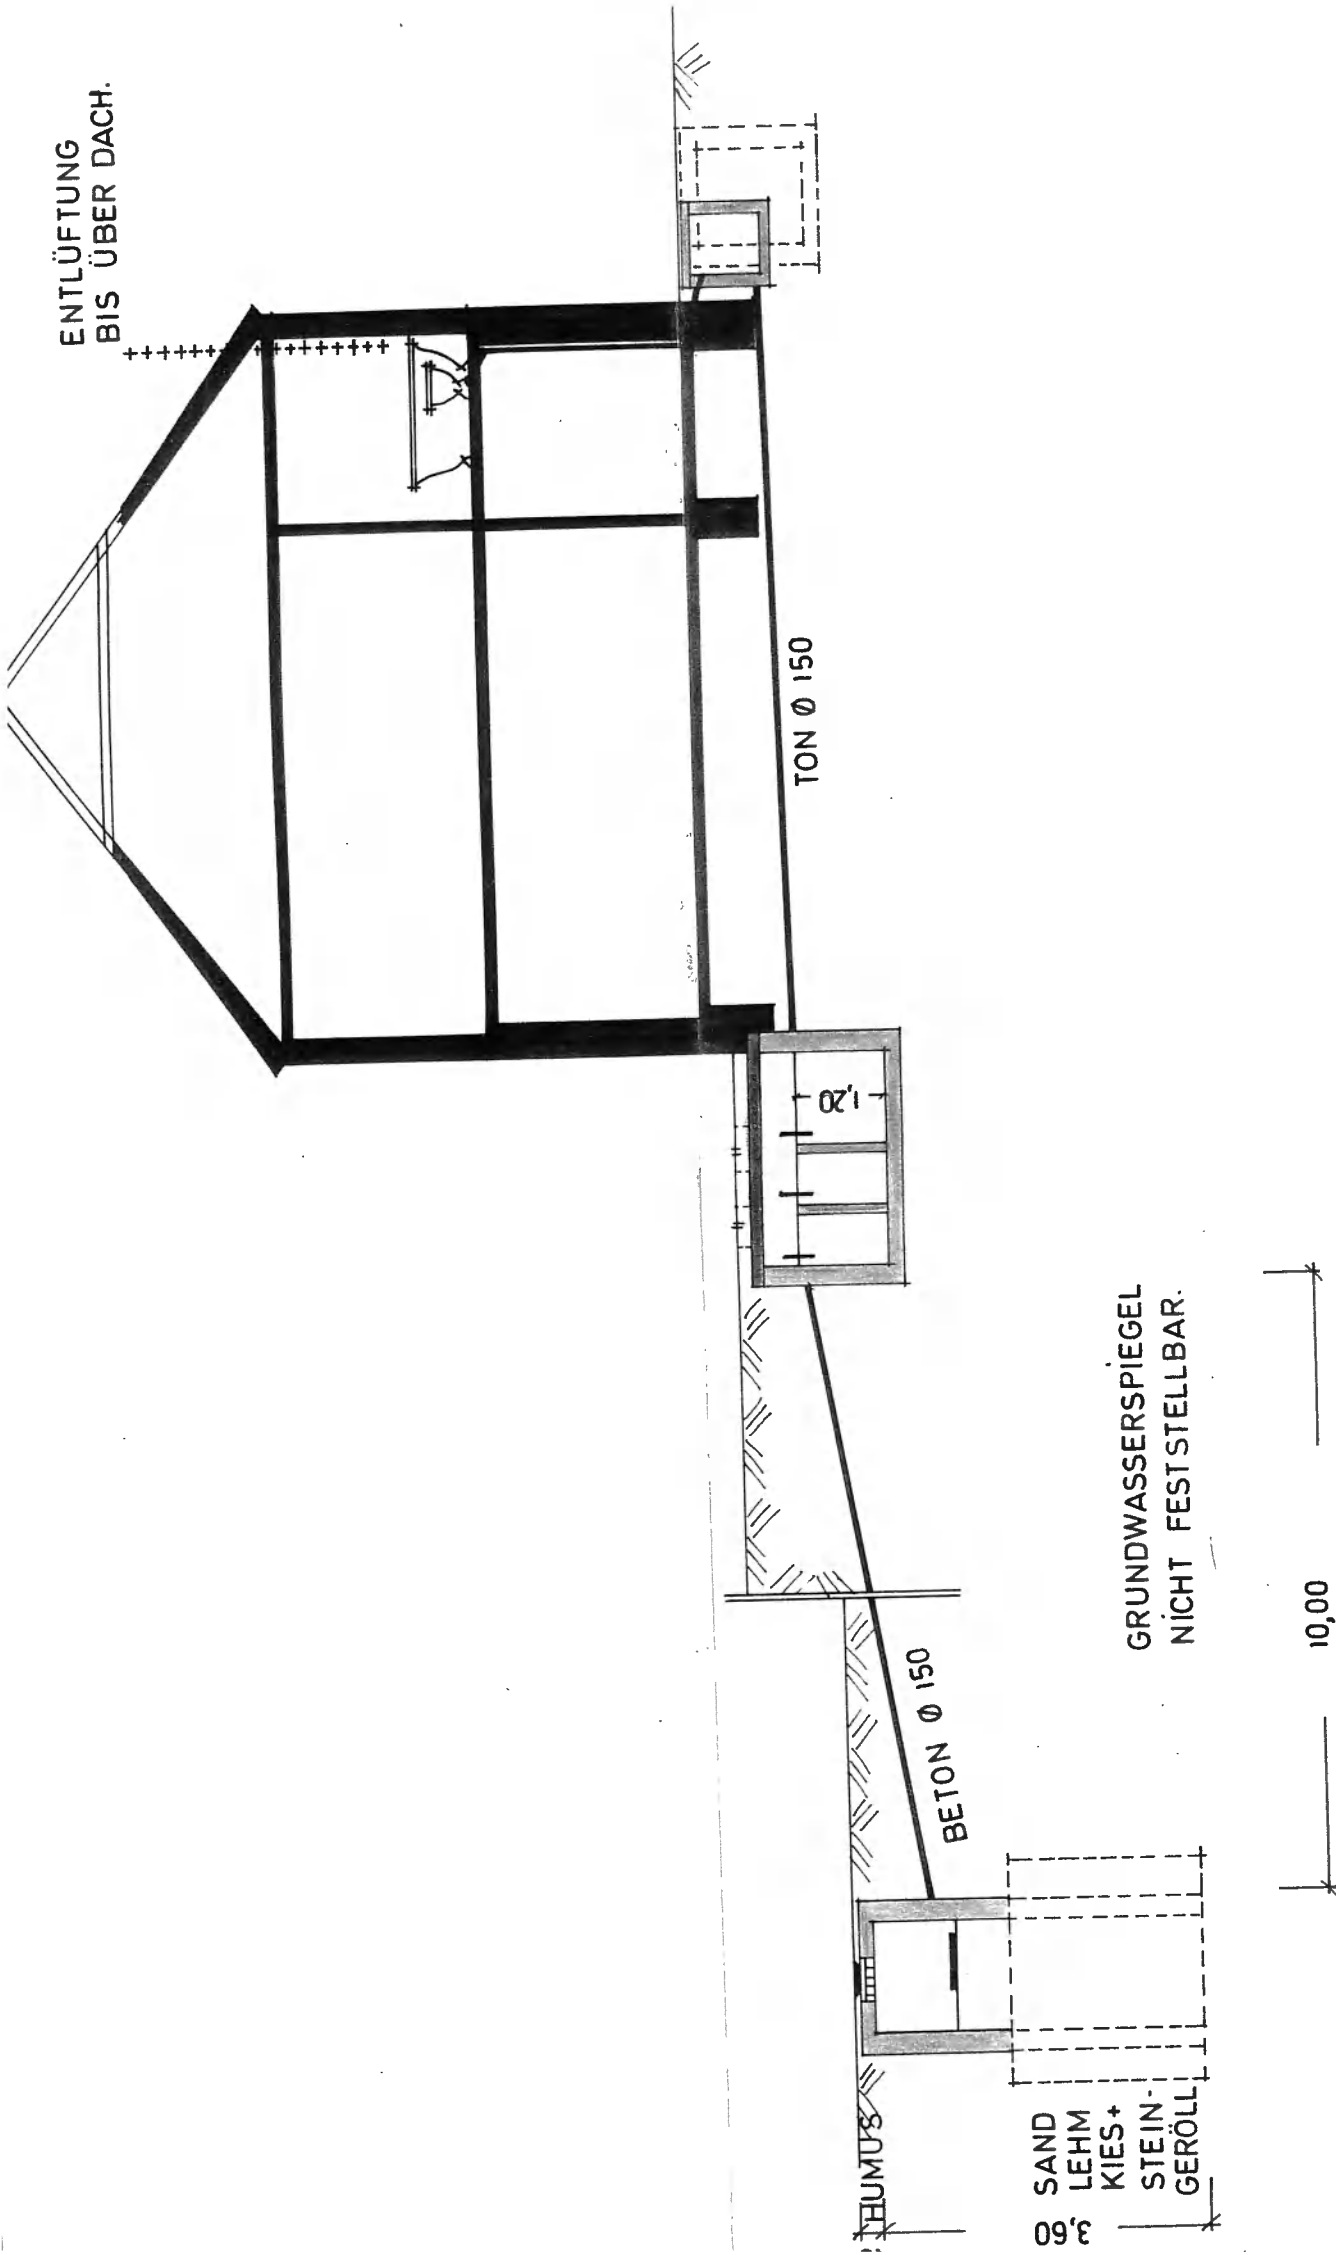

BAUH

Gehard

NACH
KENNTNIS
UND ZUG

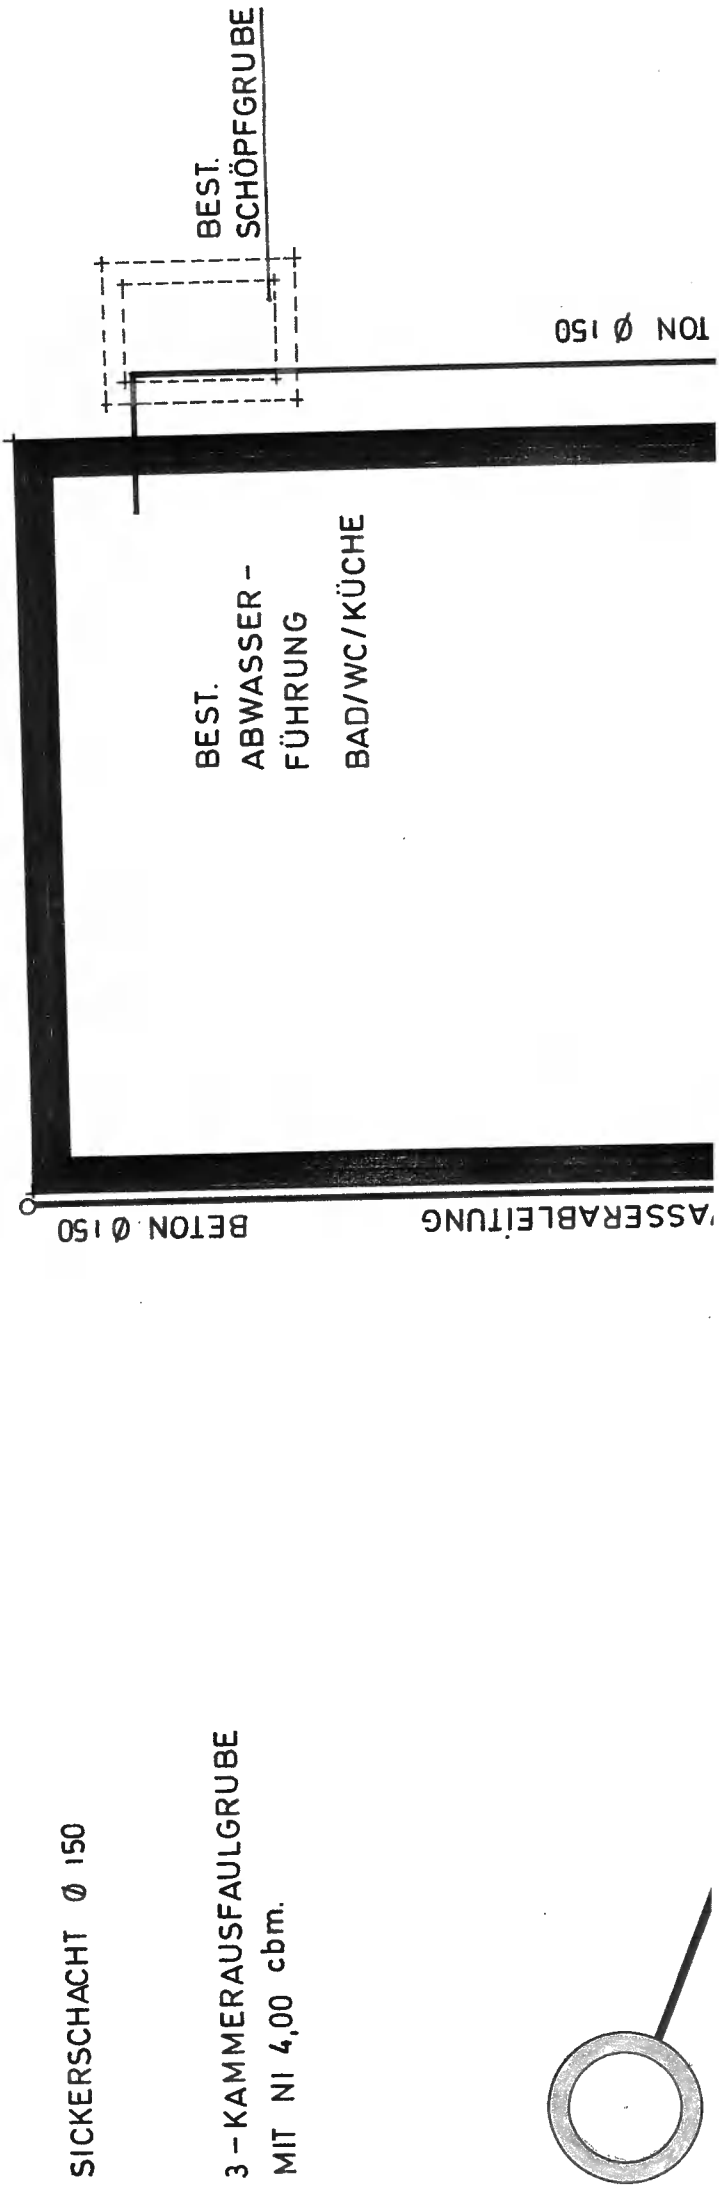

GEMEINDE

PLNR.:

Landratsamt Ebermann
Technisch geprüft
Ebermannstadt, am 16.3

(Kreisbaumeister)

