

BAUHERR:

NACHBARN:
KENNTNIS GENOMMEN
UND ZUGESTIMMT.

411. "4154"

2472/77 *Acrida*

24 May 1978



BAUHER: GERHARD LACHMANN

HOLLFELD

WIESENTFELS 39

M: 1:100



1.                              


PLANFERTIGER:
H011FE1N129977

ETERNITEINDECKUNG.

8/16

PUTZDECKE

STAHLBETONDECKE

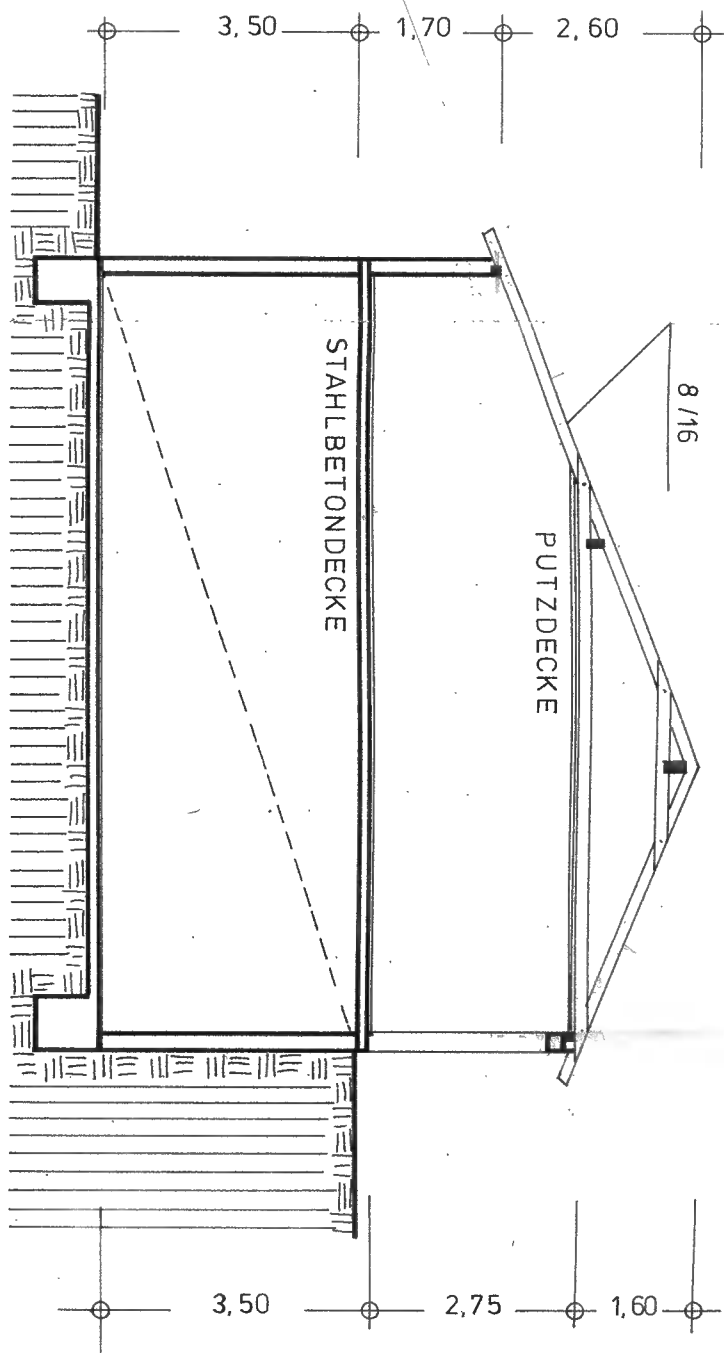


SCHNITT A-B

FUNDAMENTE BIS
AUF TRAGF. GRUND U. FR.

LÜFTUNGSSCHLITZE IM
GARAGENTOR

2,51
2,26


B

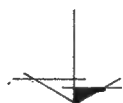

*Stallbauarbeiten 24/365 am 12.08.08
mit 6/16*

2,51
2,26

KELLER

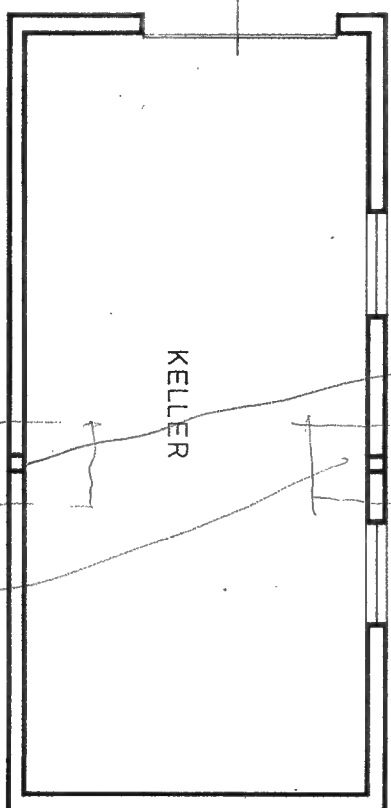


ALLE MASSE
AM BAU PRÜFEN.


24
10,135

*Stallbauarbeiten 24/365 am 12.08.08
mit 6/16*

24

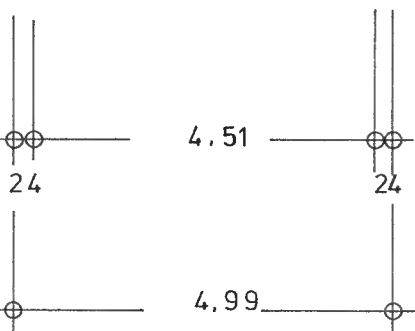

10,615






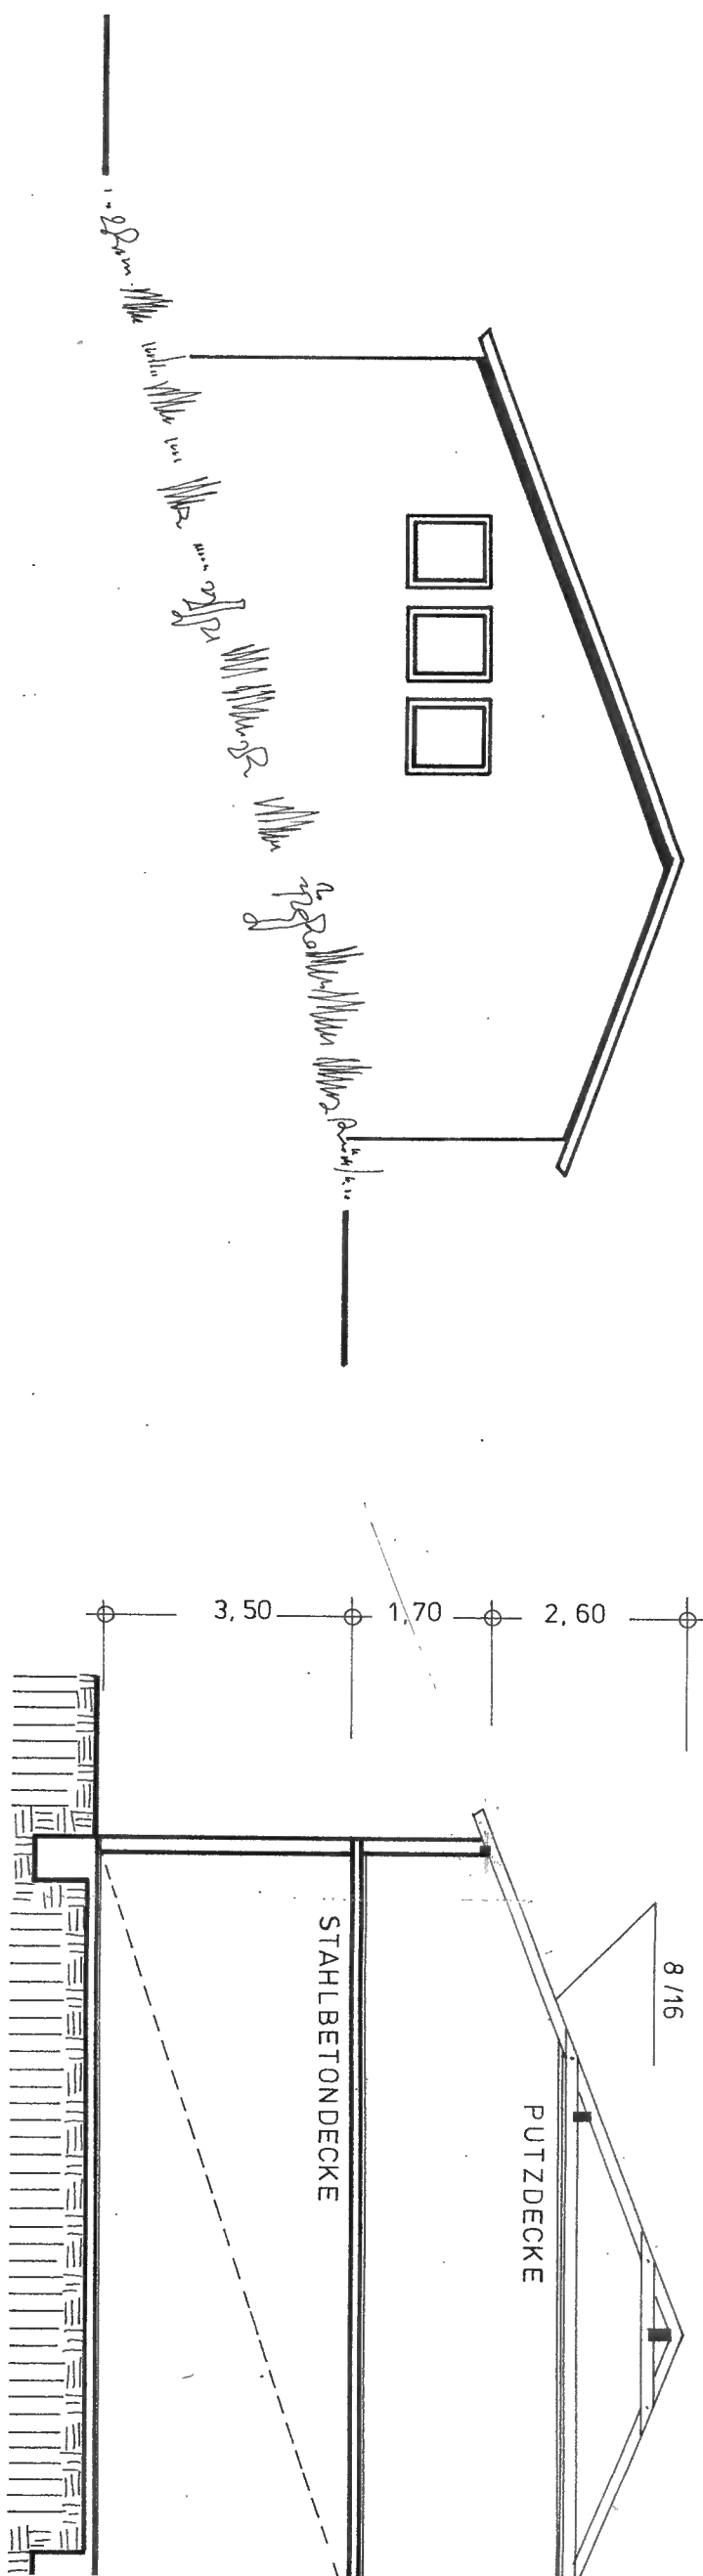


S Ü D E N

S C H N I T T A - E

*keine Fußbodenöffnung
im Garage*

*Stahlbetondecke 24/36 cm Liegend
mit Gefälle*

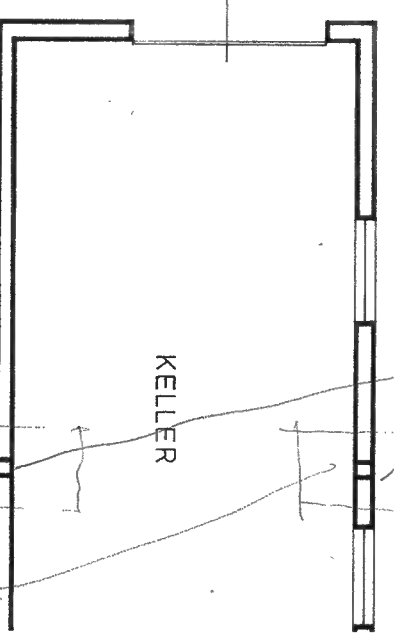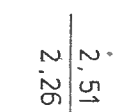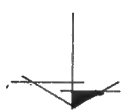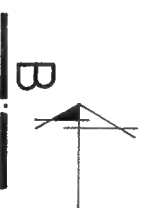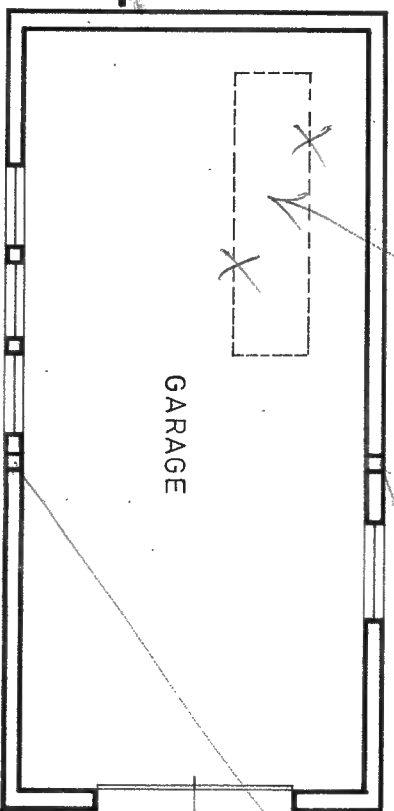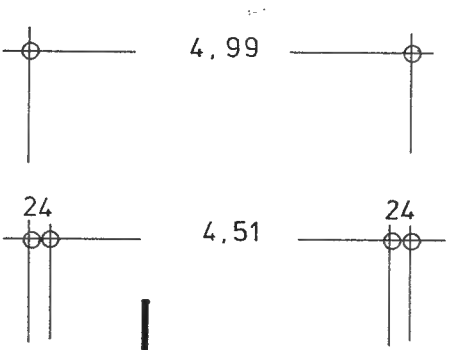

ALLE MASSE
AM BAU PRÜFEN.

